


ZMĚNA Č. 1 ÚZEMNÍHO PLÁNU SLAVOŠOV - K.Ú. SLAVOŠOV

Z1-1. KOMPLEXNÍ ŘEŠENÍ FUNKČNÍHO VYUŽITÍ ÚZEMÍ - VÝŘEZ 1 M 1:5000

(HLAVNÍ VÝKRES)

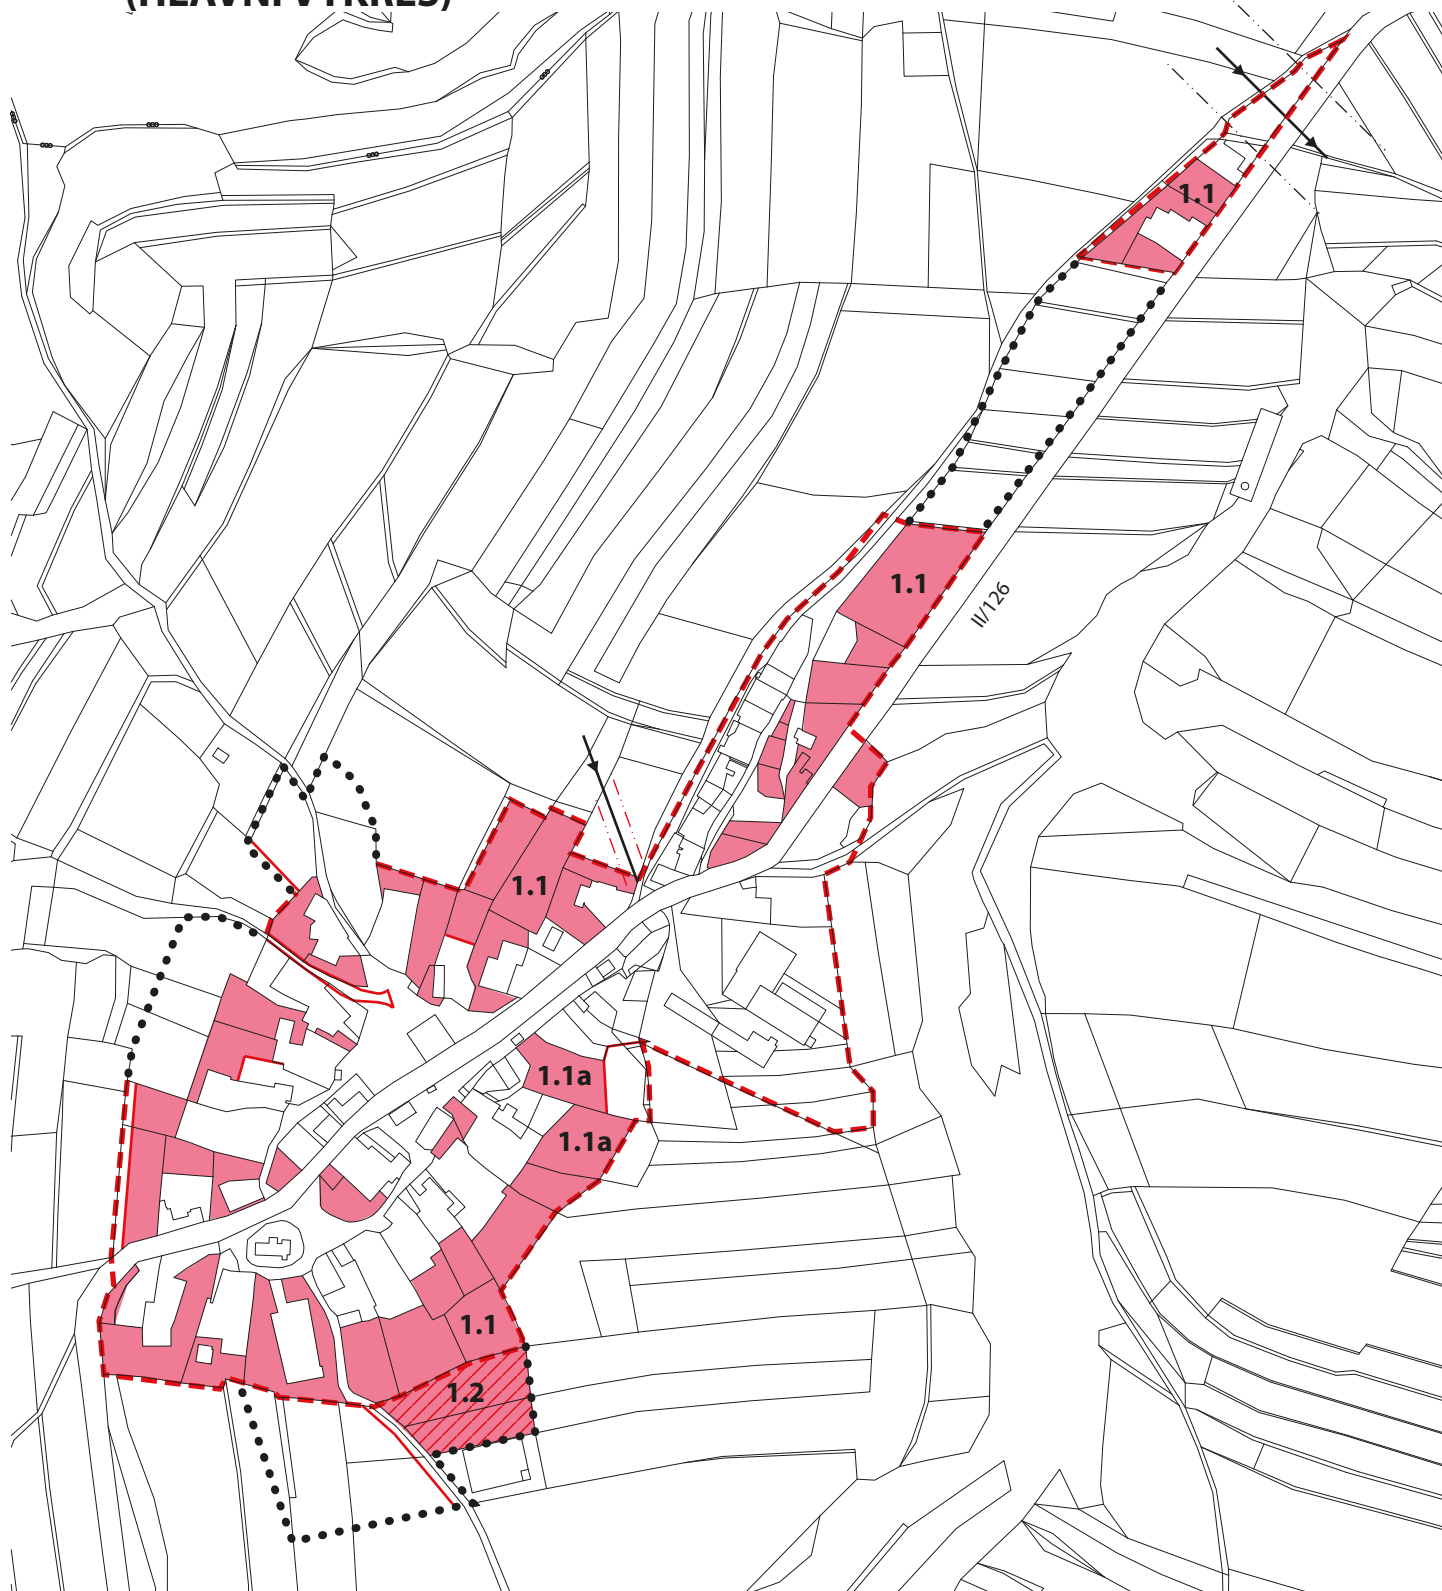

LEGENDA

ÚZEMÍ ZASTAVITELNÉ V ZASTAVĚNÉM ÚZEMÍ

STAV	NÁVRH	POPIS
	1.1	NÍZKOPODLAŽNÍ OBYTNÁ ZÁSTAVBA - ZAHRADY STÁVAJÍCÍCH RODINNÝCH DOMŮ
	1.2	NÍZKOPODLAŽNÍ OBYTNÁ ZÁSTAVBA - ZMĚNA FUNKČNÍHO VYUŽITÍ
		MÍSTNÍ KOMUNIKACE - PŘEVZATA Z PLATNÉHO ÚP

HRANICE ÚZEMNÍCH JEDNOTEK

	HRANICE ZASTAVĚNÉHO ÚZEMÍ
	HRANICE ZASTAVITELNÉHO ÚZEMÍ
	VEDENÍ ELEKTRO 400 KV+ O.P.
	VEDENÍ ELEKTRO 22 KV+ O.P.