


ZMĚNA Č. 1 ÚZEMNÍHO PLÁNU SLAVOŠOV - K.Ú. SLAVOŠOV

Z1-1. KOMPLEXNÍ ŘEŠENÍ FUNKČNÍHO VYUŽITÍ ÚZEMÍ - VÝŘEZ 1 M 1:5000

(KOORDINAČNÍ VÝKRES)

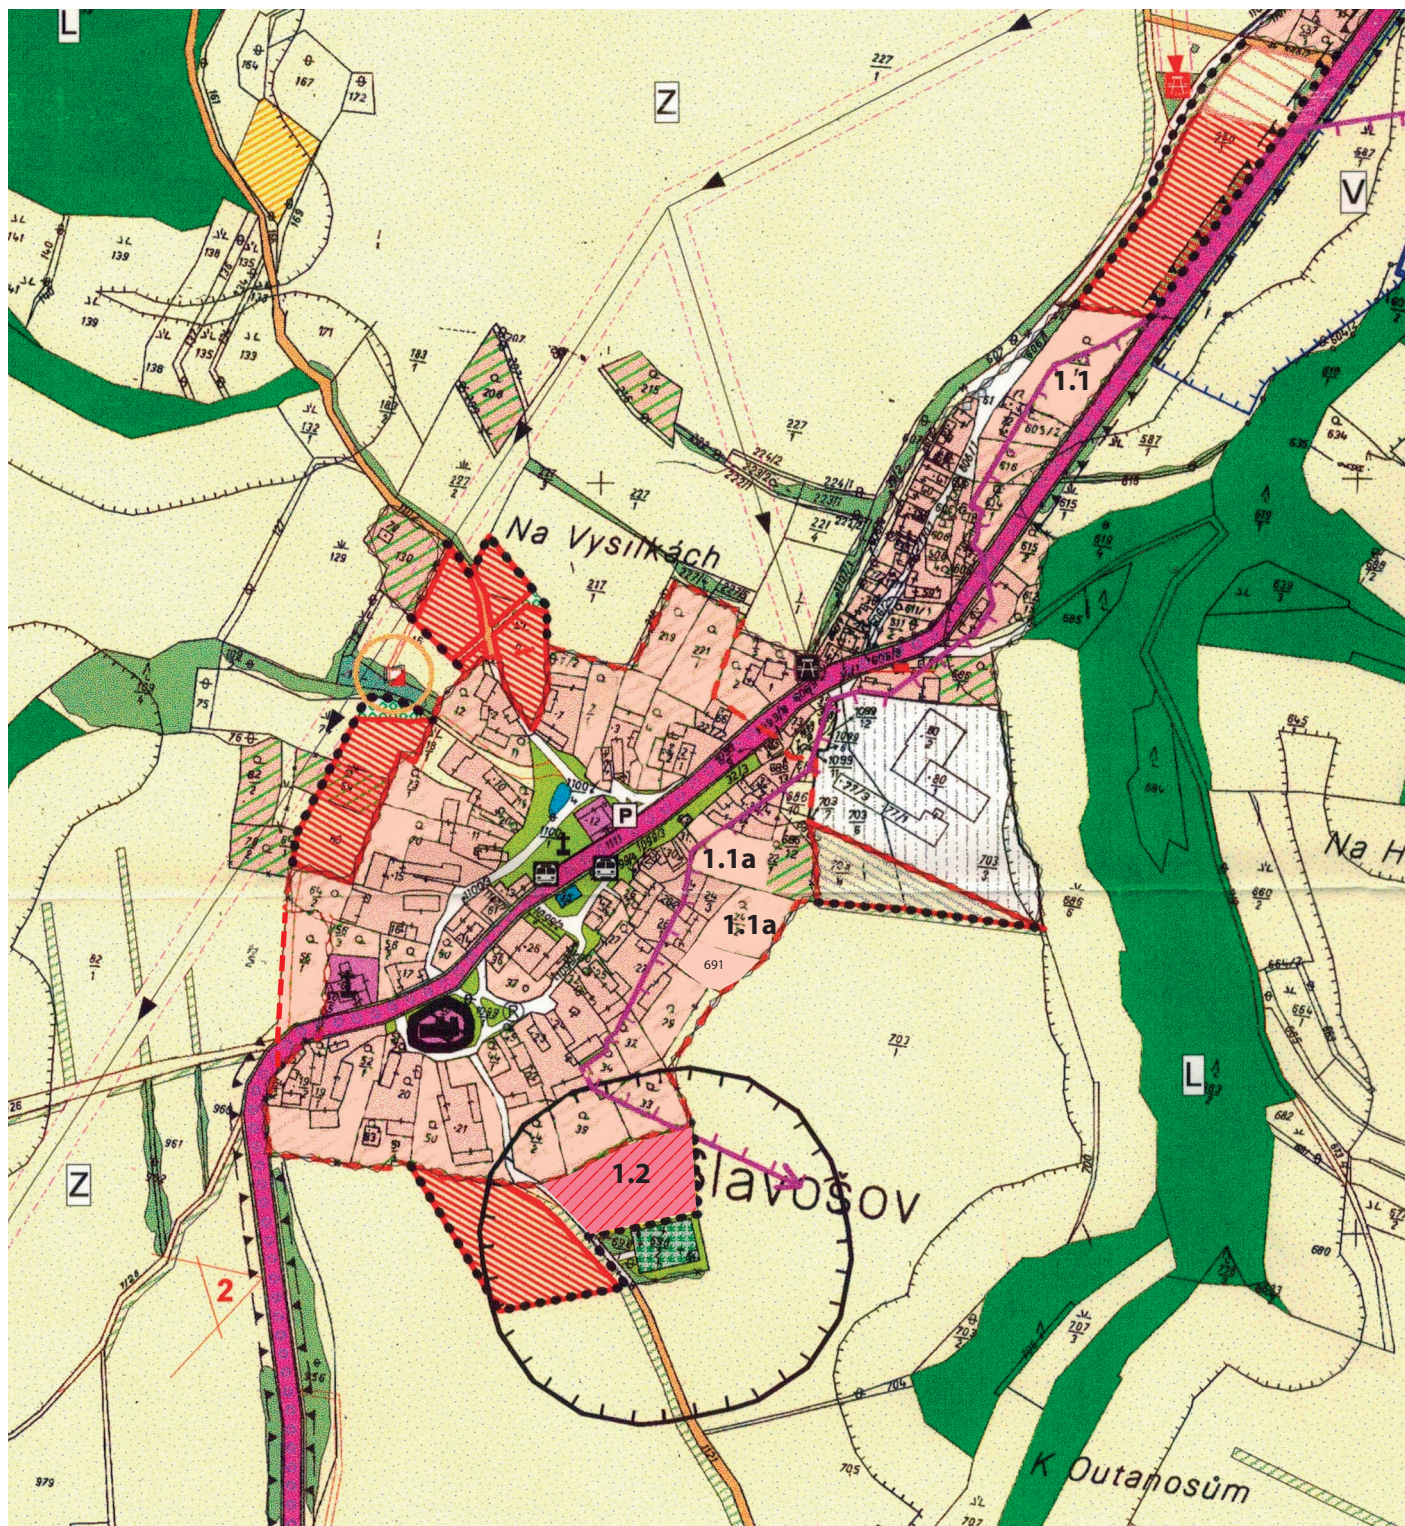

LEGENDA

ÚZEMÍ ZASTAVITELNÉ V ZASTAVĚNÉM ÚZEMÍ

STAV	NÁVRH	
		NÍZKOPODLAŽNÍ OBYTNÁ ZÁSTAVBA - ZAHRADY STÁVAJÍCÍCH RODINNÝCH DOMŮ
		NÍZKOPODLAŽNÍ OBYTNÁ ZÁSTAVBA - ZMĚNA FUNKČNÍHO VYUŽITÍ
		MÍSTNÍ KOMUNIKACE - PŘEVZATA Z PLATNÉHO ÚP

HRANICE ÚZEMNÍCH JEDNOTEK

	HRANICE ZASTAVĚNÉHO ÚZEMÍ
	HRANICE ZASTAVITELNÉHO ÚZEMÍ
	VEDENÍ ELEKTRO + O.P.